


Oggetto: organizzazione spazi esterni per ricreazioni

In qualità di Rsp, al fine di evitare che le diverse classi entrino in contatto durante le ricreazioni nel periodo interessato dai lavori in Auditorium, chiedo che venga rispettato il seguente schema di riferimento:

VIA BELLINI

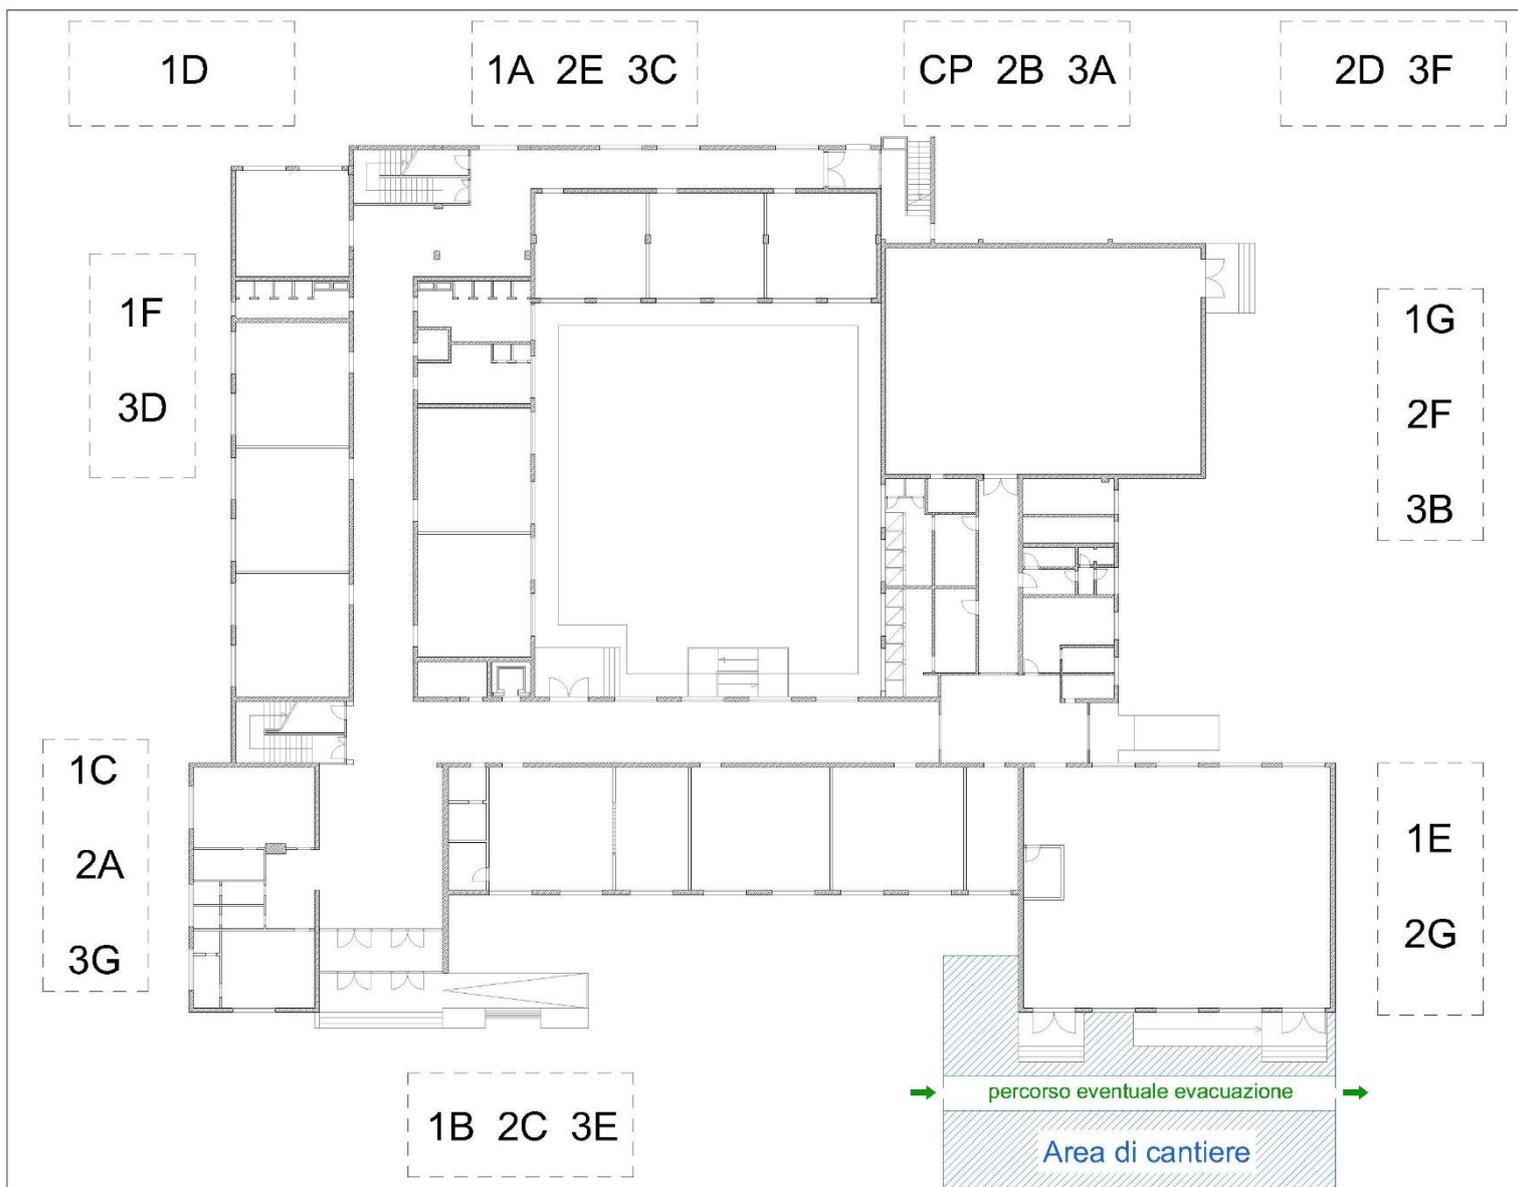

VIALE J.F. KENNEDY

Cordiali saluti

Ciampino, 30/09/2021

Rsp - Prof. Gianfranco Volpintesta